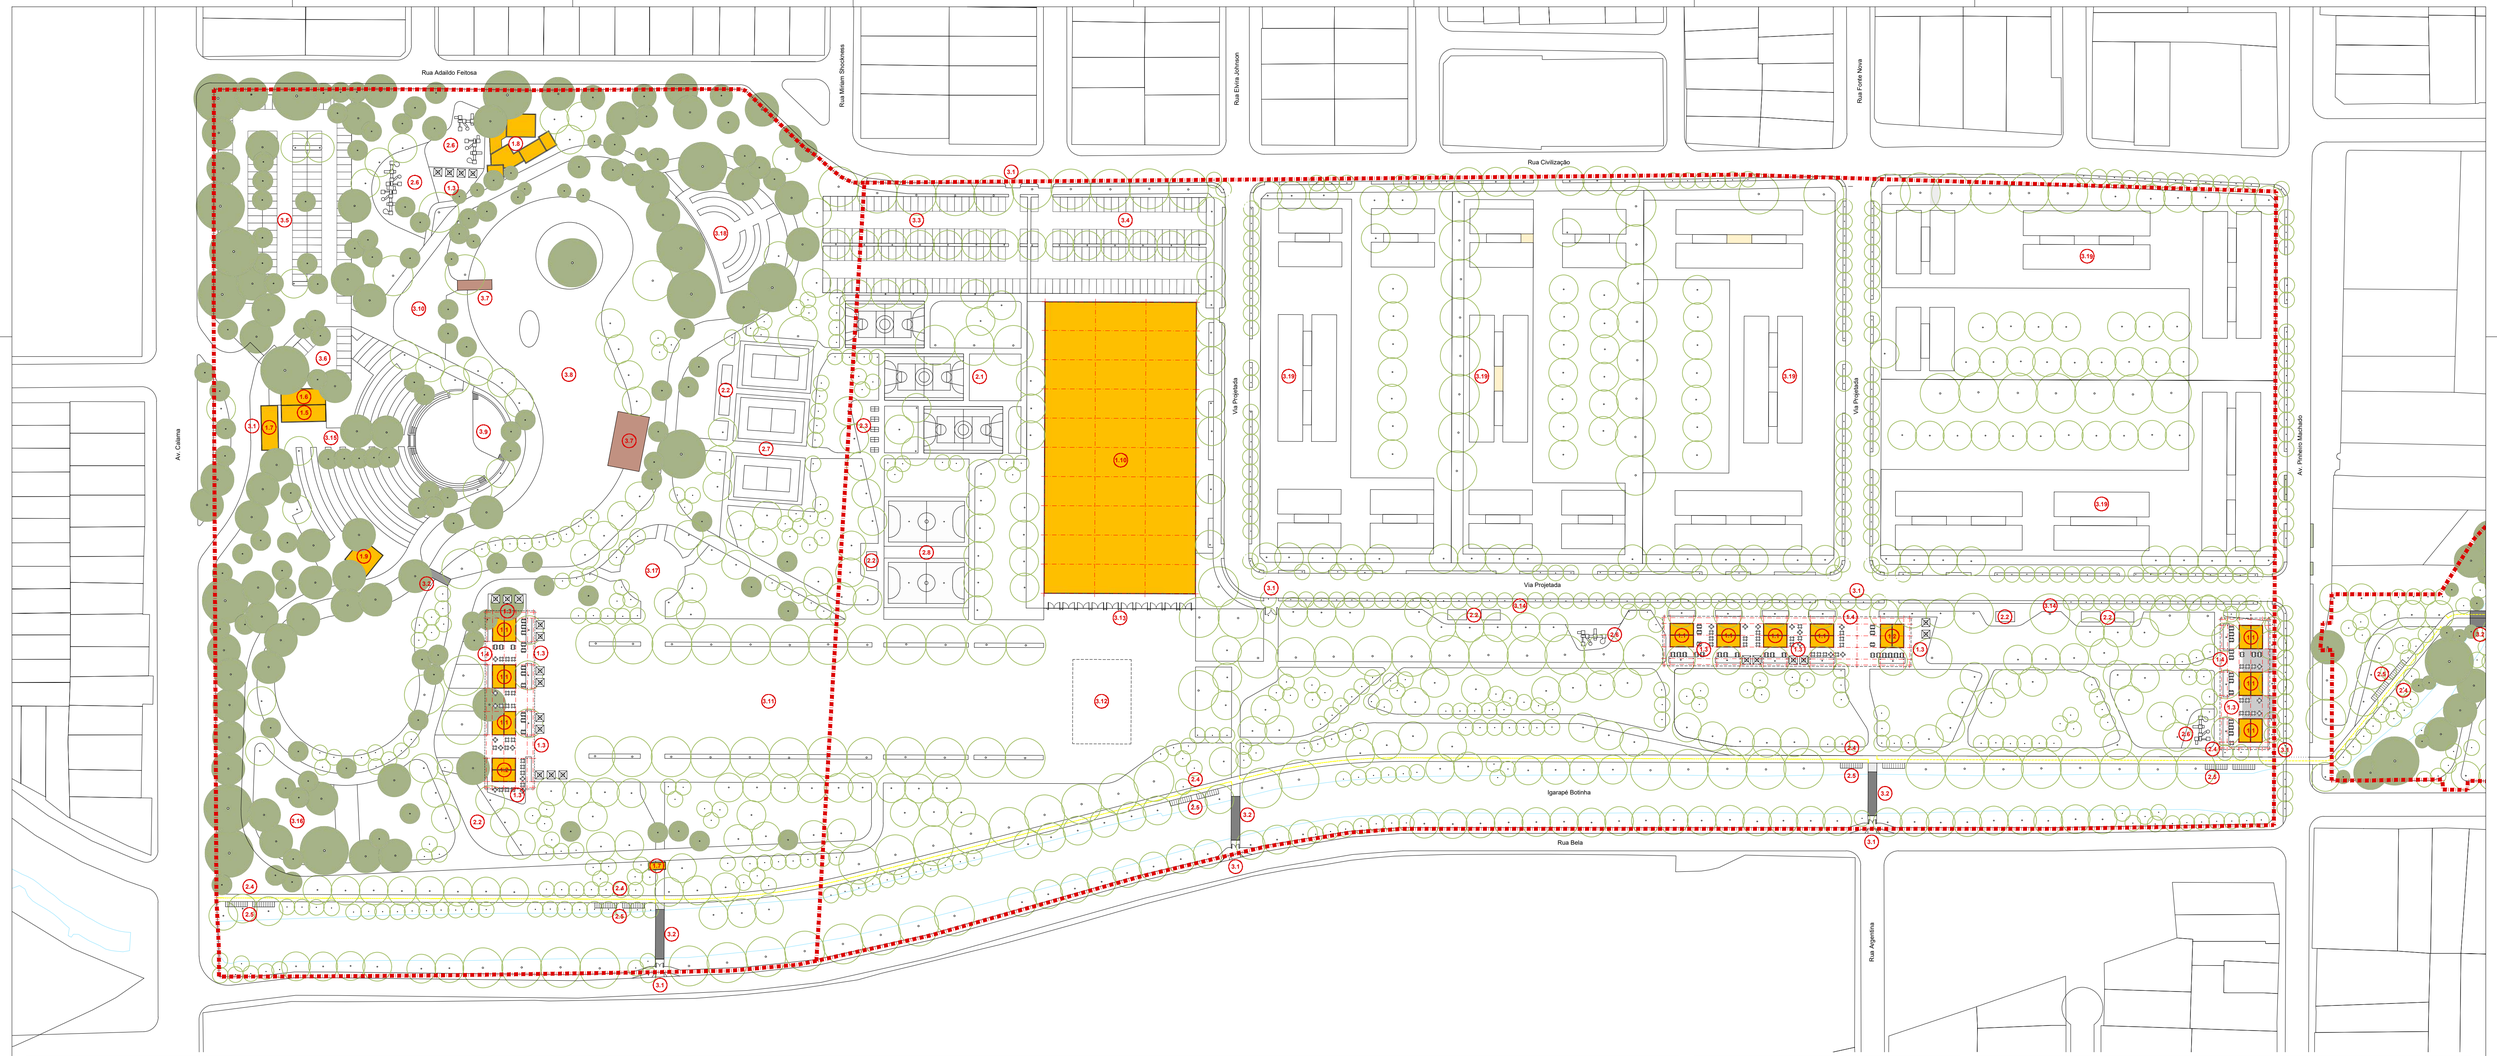


LEGENDA

EDIFÍCIOS:

1.1 - QUIOSQUES COMERCIAIS NOVOS
1.2 - SANITÁRIOS NOVOS
1.3 - ÁREAS DE ESTAR / ALIMENTAÇÃO
1.4 - SOBRECOBERTURA METÁLICA
1.5 - ADMINISTRAÇÃO EXISTENTE
1.6 - AMPLIAÇÃO DA ADMINISTRAÇÃO
1.7 - PORTARIA EXISTENTE
1.8 - SANITÁRIO, FRALDÁRIO E QUIOSQUE
1.9 - SANITÁRIO E LANCHONETE EXISTENTE
1.10 - CENTRO DE EVENTOS

PROGRAMA ESPORTIVO:

2.1 - QUADRAS POLIESPORTIVAS
2.2 - ESTAÇÃO MULTIFUNCIONAL DE GINÁSTICA
2.3 - TÊNIS DE MESA
2.4 - CICLOVIA
2.5 - BICICLETÁRIO
2.6 - PLAYGROUND INFANTIL
2.7 - QUADRAS DE VOLEI DE AREIA
2.8 - QUADRAS DE FUTSAL

AMBIENTES:

3.1 - ACESSOS
3.2 - PASSARELA DE PEDESTRES
3.3 - ESTACIONAMENTO - 106 VAGAS
3.4 - ESTACIONAMENTO - 90 VAGAS
3.5 - ESTACIONAMENTO - 146 VAGAS
3.6 - ESTACIONAMENTO ADMINISTRAÇÃO
3.7 - DECK
3.8 - LAGOA
3.9 - PALCO E TEATRO DE ARENA
3.10 - ÁREA PARA BOXES (EVENTOS)
3.11 - ESPLANADA DE EVENTOS
3.12 - ÁREA PARA PALCO
3.13 - INTEGRAÇÃO - ABERTURA DO CENTRO DE EVENTOS
3.14 - CALÇADÃO
3.15 - PRAÇA DE ACESSO
3.16 - PET PLACE
3.17 - LOCOMOTIVA
3.18 - ÁREA DE ESTAR E PIQUENIQUE
3.19 - LOTE - EMPREENDIMENTO IMOBILIÁRIO

0 25 50 m

N

BASE CARTOGRÁFICA: PERÍMETRO DE PROJETO, QUADRAS (CONSÓRCIO PEZCO APPARECIDO PSP HUB, 2025); LOTES, HIDROGRAFIA, SISTEMA VIÁRIO (PMPV, 2025).

PERÍMETROS DE PROJETO

NOTAS

- DOCUMENTOS E NORMAS DE REFERÊNCIA: TERMO DE AUTORIZAÇÃO DE MANIFESTAÇÃO DE INTERESSE PRIVADO Nº 002/2025; LEI COMP. Nº 592/2015; LEI COMP. Nº 838/2001; LEI COMP. Nº 971/999.
- OS ESTUDOS CONSIDERARAM AS NORMATIZAÇÕES DA ASSOCIAÇÃO BRASILEIRA DE NORMAS TÉCNICAS (ABNT) RELATIVAS AO CONFORTO, ACESSIBILIDADE, RUIDO, ERGONOMIA E ILUMINAÇÃO, NAQUILO QUE CABE AO DETALHAMENTO DESTA ETAPA DO PROJETO;
- LEVANTAMENTOS TOPOGRÁFICOS DOS PERÍMETROS DE ESTUDOS PODERÃO RESULTAR EM ADAPTAÇÕES DO DESENHO DOS PARQUES
- O DESENHO DAS ÁREAS LIVRES E EDIFICAÇÕES É INDICATIVO PARA POSTERIOR DESENVOLVIMENTO DOS PROJETOS.

ESTUDOS PARA CONCESSÃO DE PARQUES URBANOS EM PORTO VELHO OBJETIVANDO A CONSERVAÇÃO E EXPLORAÇÃO COMERCIAL

CONSÓRCIO PEZCO - APPARECIDO - PSP-HUB

PRODUTO 4 - ESTUDO PRELIMINAR DE ENGENHARIA E ARQUITETURA

DESENHO: PARQUE DA CIDADE **ESCALA:1:1.000**

DESENVOLVIMENTO: MARLON R. LONGO - CAU A60599-9 **ENTREGA: 02/10/2025**

FOLHA: **02** /05